



COMUNE DI
MELIZZANO
PIANO DI
PROTEZIONE
CIVILE
 Tavola t-MEL
 Rischio incendi modello di intervento


Arch.Plan. Angela Fuschini
 Ing. Annamaria Zotti
 Dott. Gianluca Masotta

Il R.U.P.: Ing. Matteo Iannotti

Il Sindaco: Dott. Rossano Libero Insogna



INQUADRAMENTO TERRITORIALE

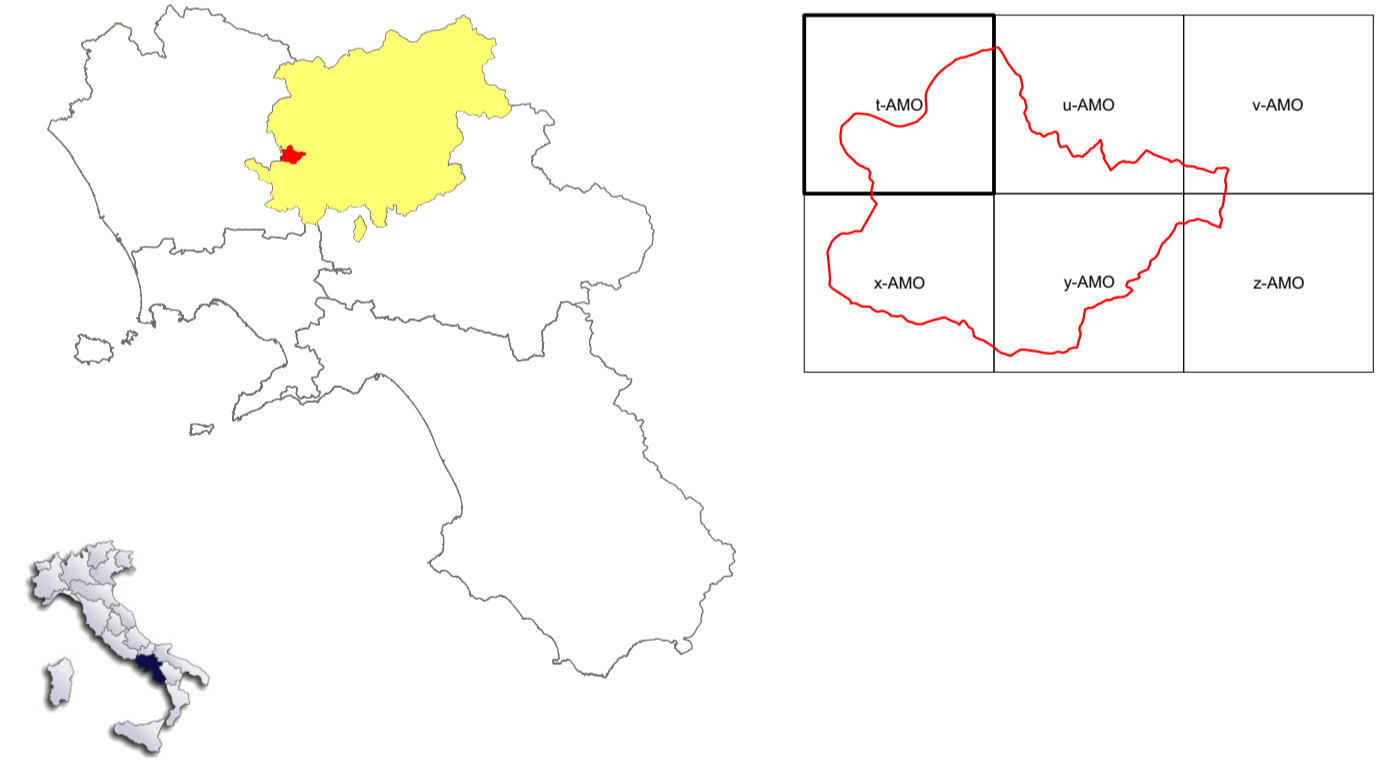

COORDINATE PIANE UTM WGS84 33N Epsg:32633

Legenda:

- Limite amministrativo
 - Edificato
 - Agglomerati urbani
 - Nuclei isolati
 - Preferenziale soccorritori
 - Preferenziale via di fuga
 - Percorsi Preferenziali
 - Aree di Attesa
 - Cancelli Principali
 - Stazione Ferroviaria comune di Amorosi
 - Stazione dei Carabinieri comune di Amorosi
- Classe di Rischio**
- R3 Elevato
 - R4 Molto Elevato

Scala 1:5.000